


Fjellhall/Fjelldome 1

Fjellhall/Fjelldome 4

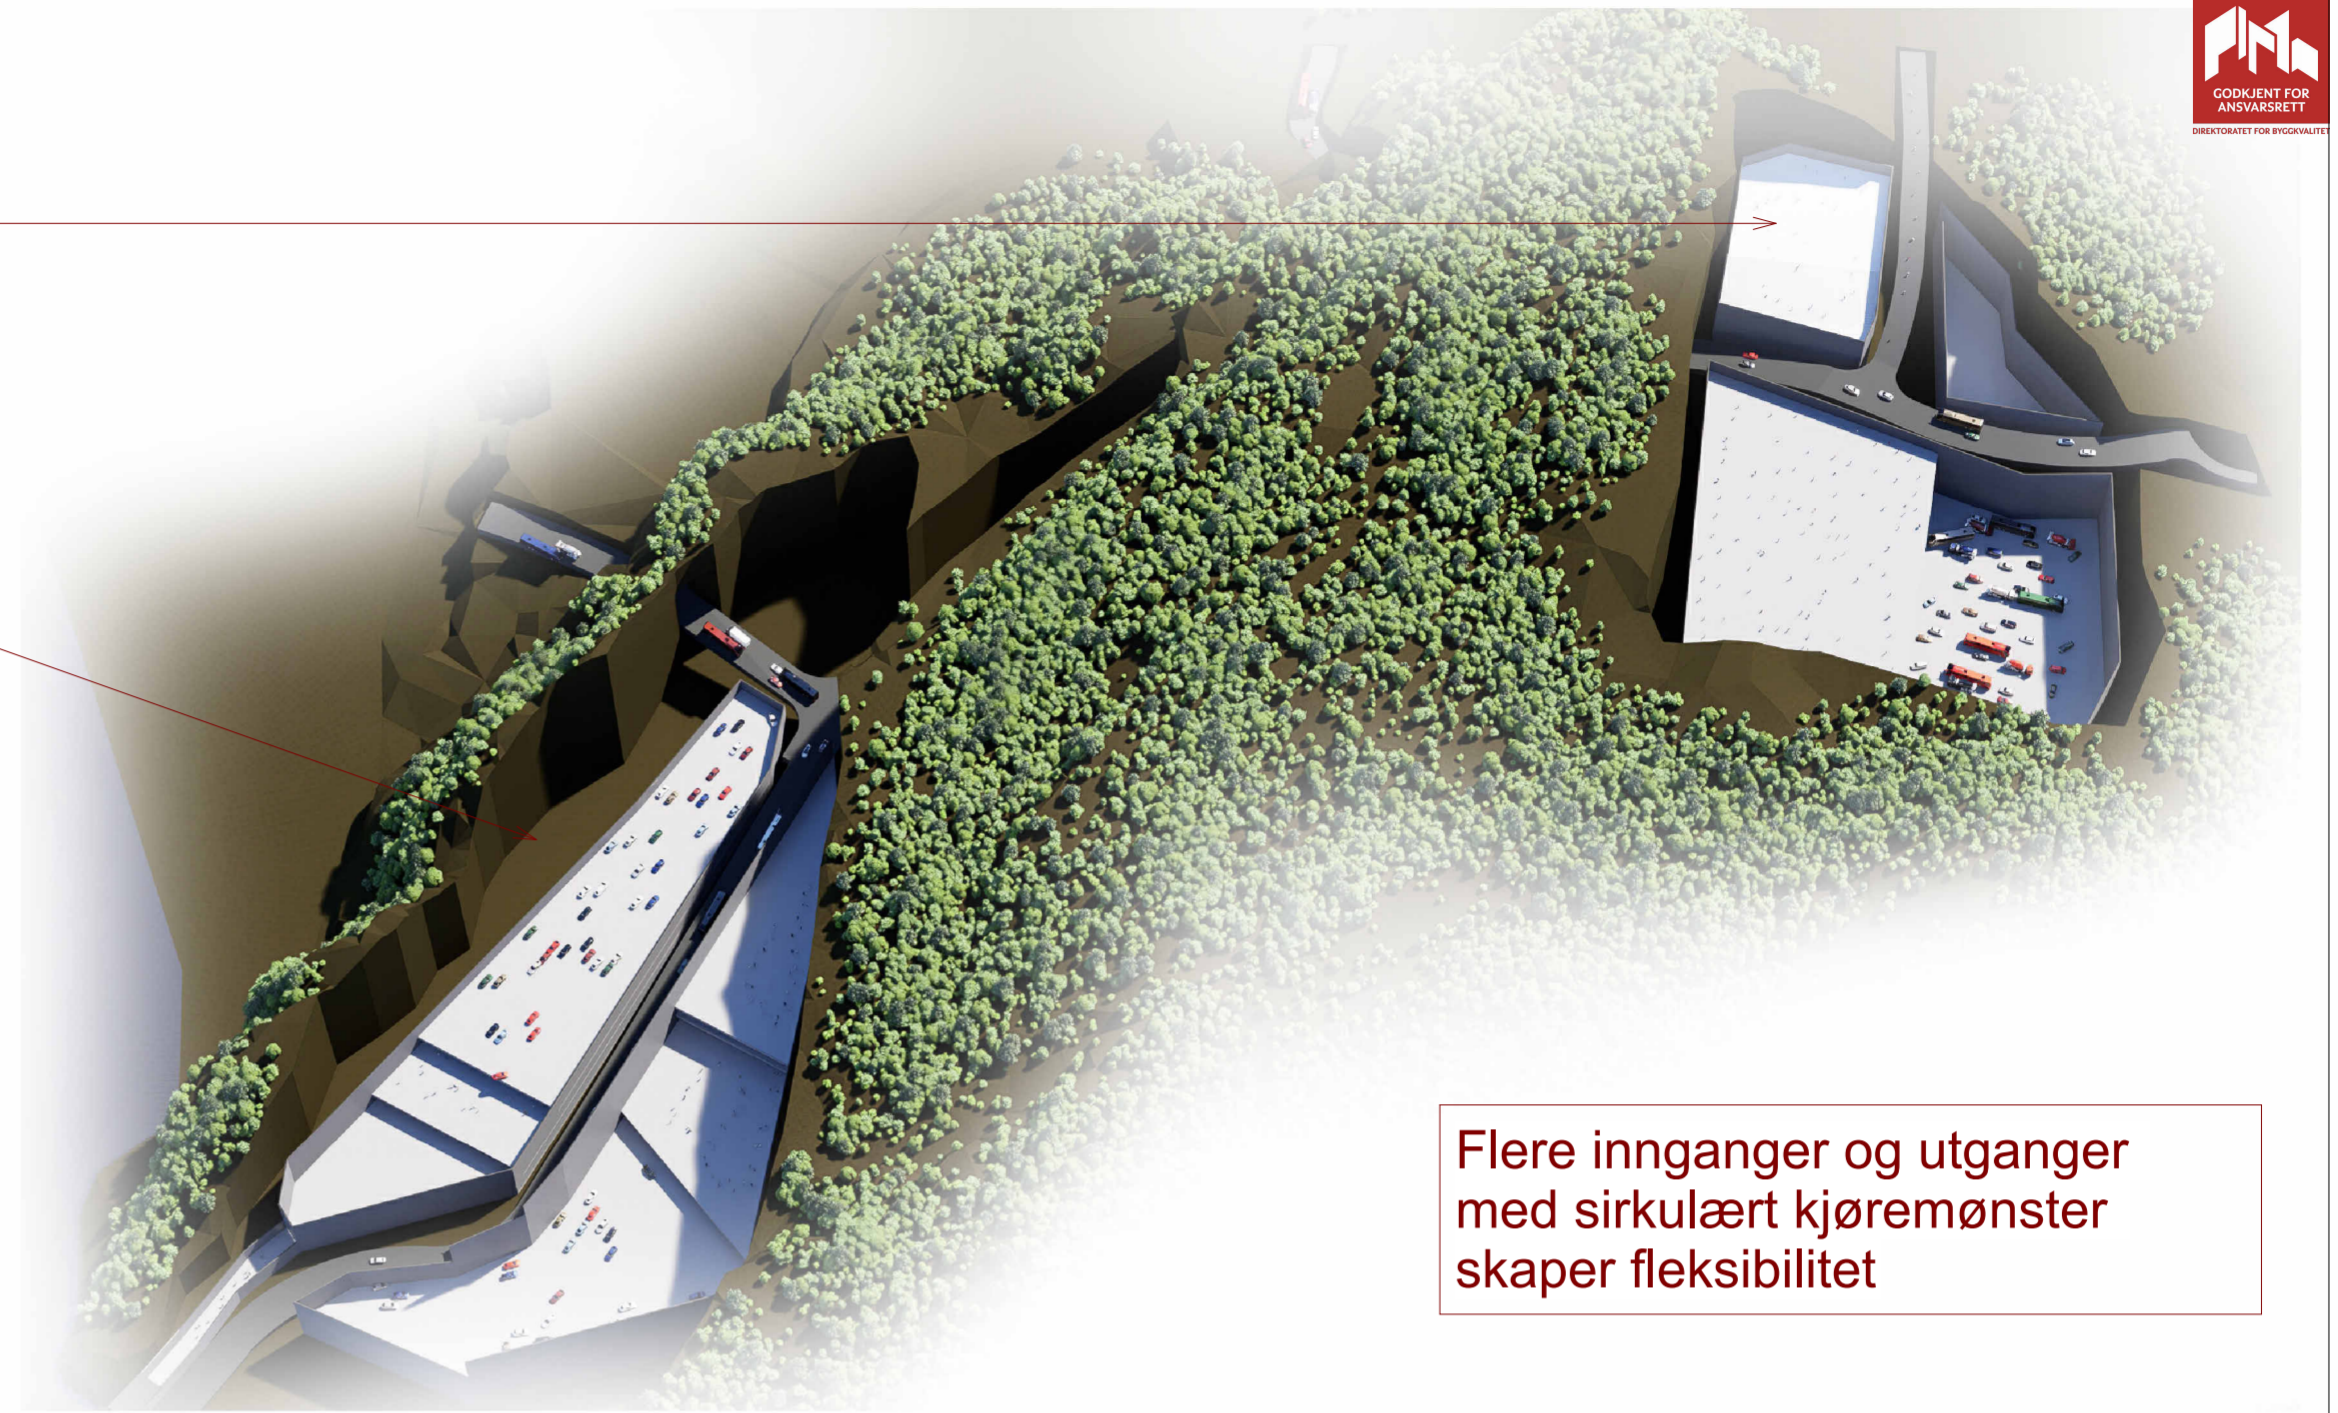


Flere innganger og utganger med sirkulært kjøremønster skaper fleksibilitet

Fjellhallene har god overdekning til fjellet og bygges ned fra kote + 50,0 til kote + 5,0

Utgang kystpromenade

7 m bred vegbane, 3,5 meter bredt fortau/sykkelfelt

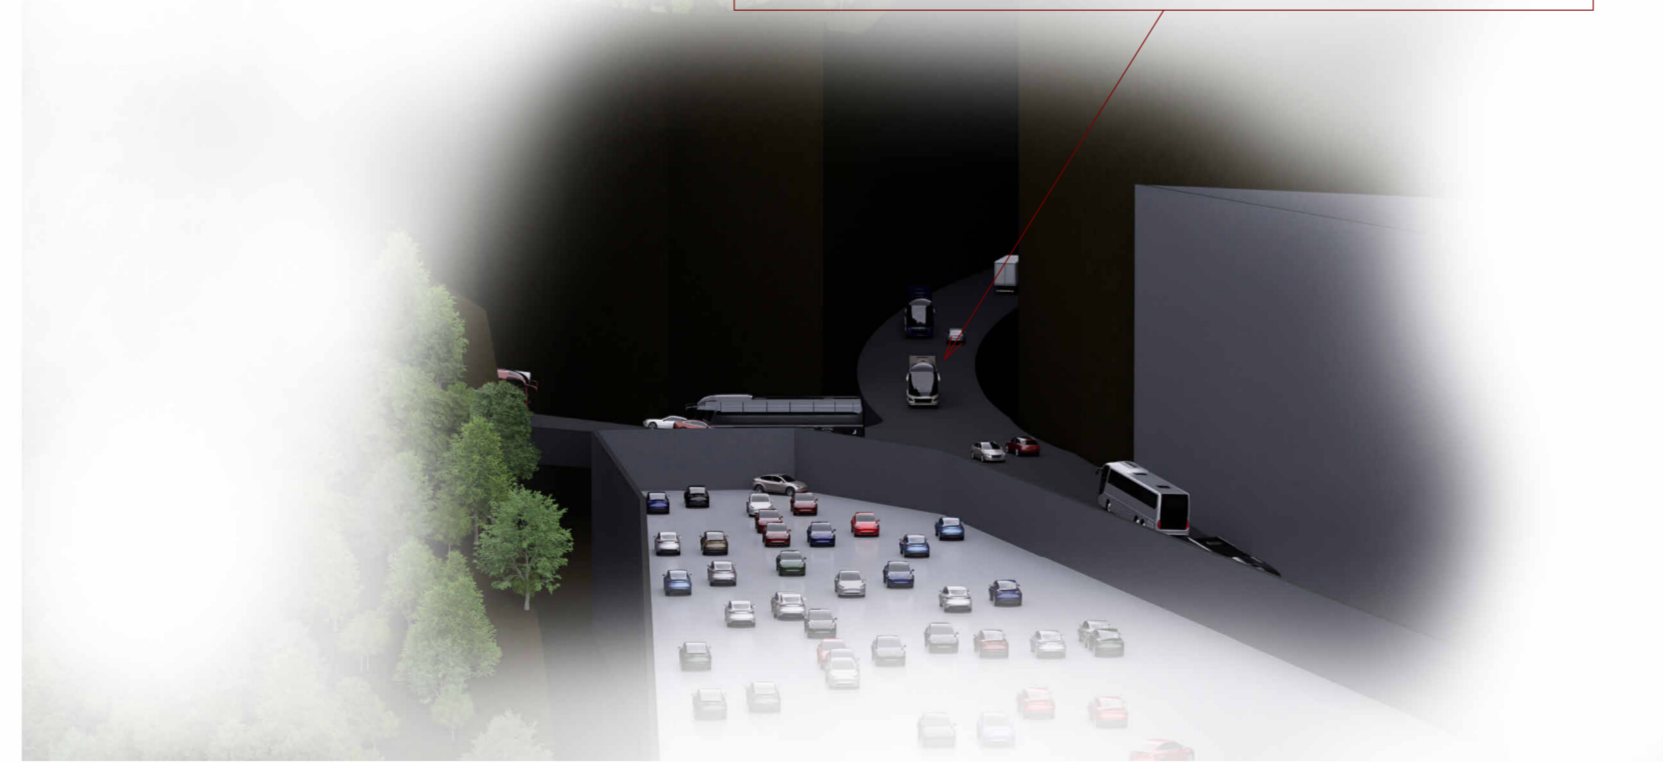

Fjellhall/Fjelldome 1

<p>TEGNFORKLARING:</p>		<p>FIGUR:</p>	
	<p>ARKITEKT GISKEGJERDE AS kenneth@arkgiske.com www.arkgiske.no Tlf: 47 32 61 73 org. nr. 993 737 259 MVA Forsikring: If skadeforsikring</p>	<p>MÅLESTOKK / A3:  DATO: 10.08.2020</p>	<p>TEGNING: Author <b>A307</b> Illustrasjoner Fjellhaller</p>
<p>KONTROLL: Checker</p>		<p>PROSJEKT: Tiltakshaver: Soli Eigedom AS <b>FJ-001</b> Kystparken</p>	
<p>PROSJEKT: Tiltakshaver: Soli Eigedom AS <b>FJ-001</b> Kystparken</p>		<p> <b>KYSTPARKEN</b> Ebbesvik natur &amp; næring</p>	
<p>Revidert 14.03.2023</p>		<p><b>TVERRFAGLIG GJENNOMGANG</b></p> <ul style="list-style-type: none"> <li><input type="radio"/> RIBR - Brannteknisk rådgiver</li> <li><input type="radio"/> RIV - PRO - Ventilasjonsanlegg</li> <li><input type="radio"/> RIV - PRO - Sanitære installasjoner</li> <li><input type="radio"/> PRO - Løfteinstallasjoner</li> <li><input type="radio"/> RIE - Elektro, nødlis, ABA</li> <li><input type="radio"/> PRO konstruksjonssikkerhet</li> <li><input type="radio"/> UTF - Tømrerfag, byggeteknikk</li> </ul>	